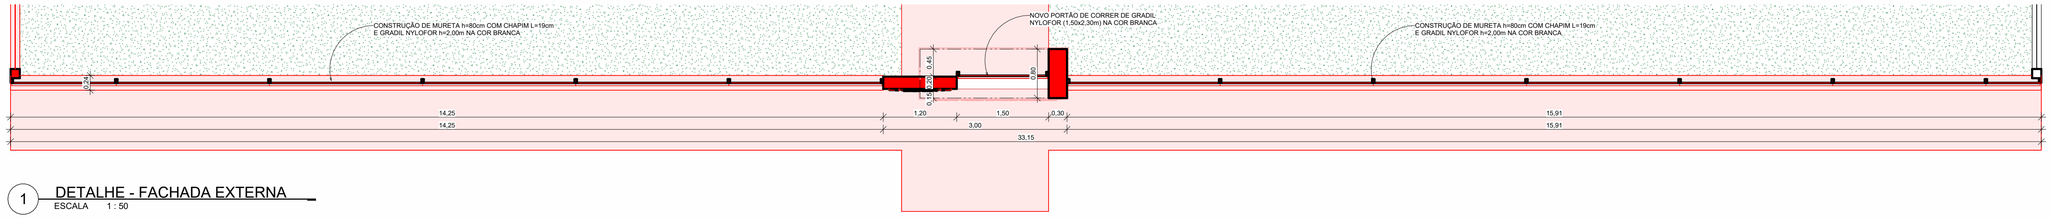

1 DETALHE - FACHADA EXTERNA
ESCALA 1 : 50

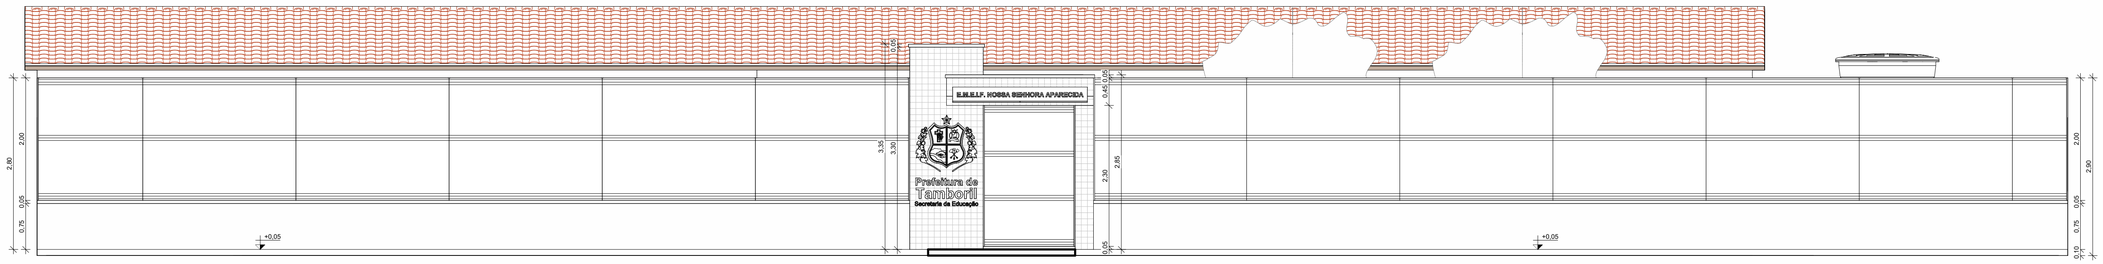

2 CORTE - FACHADA EXTERNA
ESCALA 1 : 50

LISTA - PRANCHAS

PRANCHA	DESCRIÇÃO
P01	PLANTA BAIXA TÉRREO - EXISTENTE
P02	PLANTA BAIXA TÉRREO - DEMOLIÇÃO
P03	PLANTA BAIXA TÉRREO - CONSTRUÇÃO
P04	DETALHE - FACHADA EXTERNA
P05	PLANTA BAIXA TÉRREO - FINAL
P06	PLANTA DE COBERTA
P07	CORTES
P08	FACHADAS

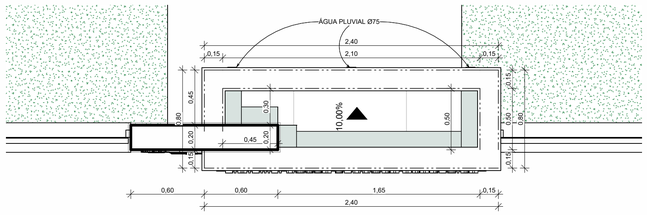

3 COBERTA - FACHADA EXTERNA
ESCALA 1 : 25

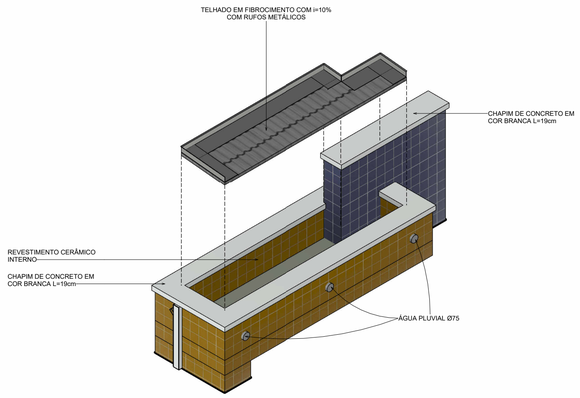

4 DETALHE - COBERTA FACHADA EXTERNA
ESCALA

5 VISTA 3D - FACHADA EXTERNA
ESCALA

VISUALIZAÇÃO EM 3D:

PROPRIETÁRIO: PREFEITURA MUNICIPAL DE TAMBORIL

PROJETISTA: MAURO JUNIOR

FOLHA P04 /08	PROJETO: REFORMA DA E.M.E.I.F. NOSSA SENHORA APARECIDA LOCAL: LOCALIDADE DE PASSARINHA, TAMBORIL/CE PROPRIETÁRIO: PREFEITURA MUNICIPAL DE TAMBORIL		
	RESPONSÁVEL	RUBRICA	Prefeitura de Tamboril
DESENHO	MAURO JUNIOR		
CÓPIA	JOCIANA PEREIRA		
VISTO	JOÃO VICTOR		
ESCALAS Como indicado	DESENHO(S) DETALHE - FACHADA EXTERNA		ARQUITETURA
		RESPONSABILIDADE	DATA
		NÚMERO DE REGISTRO CREA nº 061990436-4	11/2023